


ZAKŁAD USŁUG TECHNICZNYCH PROSBED s.c. Os. Słowackiego 22/9 64 - 980 Trzcianka	
INWESTOR	Zakład Inżynierii Komunalnej Sp. z o.o. ul. Zeromskiego 15, 64 - 980 Trzcianka
NAZWA ZADANIA	Sieć wodociągowa rozdzielcza w obrębie wsi Sarcz, gmina Trzcianka (etap II)
OBIEKT kat: XXVI	Sieć wodociągowa rozdzielcza - dz. o nr ewid. 2111 - obręb 0001 M. Trzcianka - dz. o nr ewid. 29424, 29854, 298113 - obręb 0005 Dłużewo
NAZWA RYSUNKU	PROJEKT ZAGOSPODAROWANIA TERENU
PROJEKTOWAŁA	mgr inż. Justyna Markowicz upr. nr WKP/0125/POOS/07
OPRACOWAŁ	mgr inż. Tomasz Bednarczyk
SKALA	1:500
DATA	06/2019
NR RYS.	5

MAPA DO CELÓW PROJEKTOWYCH	
Oznaczenie kancelaryjne zgłoszenia pracy geodez.	GK. 6640.673. 2018
Obiekt:	Dłużewo
Jednostka ewidencyjna	300207_5
nazwa	Trzcianka
Obręb ewidencyjny	0003
nazwa	Dłużewo
Skala mapy - Godło	1: 500
Nazwa układu współrzęd.	protokół płaskich wysokości
	1965 (4)
Oznaczenie granic obszaru który był przedmiotem aktualizacji	Nie ustalono
Służebności gruntowe mające wpływ na zagosp. ter.	Stan na dzień: 26-06-2018
Biuro Usług Geodezycznych "GEOTEAM" s.c. K. Błaszczuk, T. Krysiak, K. Wojski, Z. Zybalski 64-980 Trzcianka, ul. 27 Sycyna 42 tel./fax: /067/ 216-22-92 NIP: 783-19-02-543	
Geodeta uprawniony /nr upr./	

Poświadczam, że niniejszy dokument został opracowany w wyniku prac geodezyjnych i kartograficznych, których rezultaty zawiera operat techniczny wpisany do ewidencji materiałów państwowego zasobu geodezyjnego i kartograficznego


24 SIE. 2018

mgr inż. Justyna Markowicz

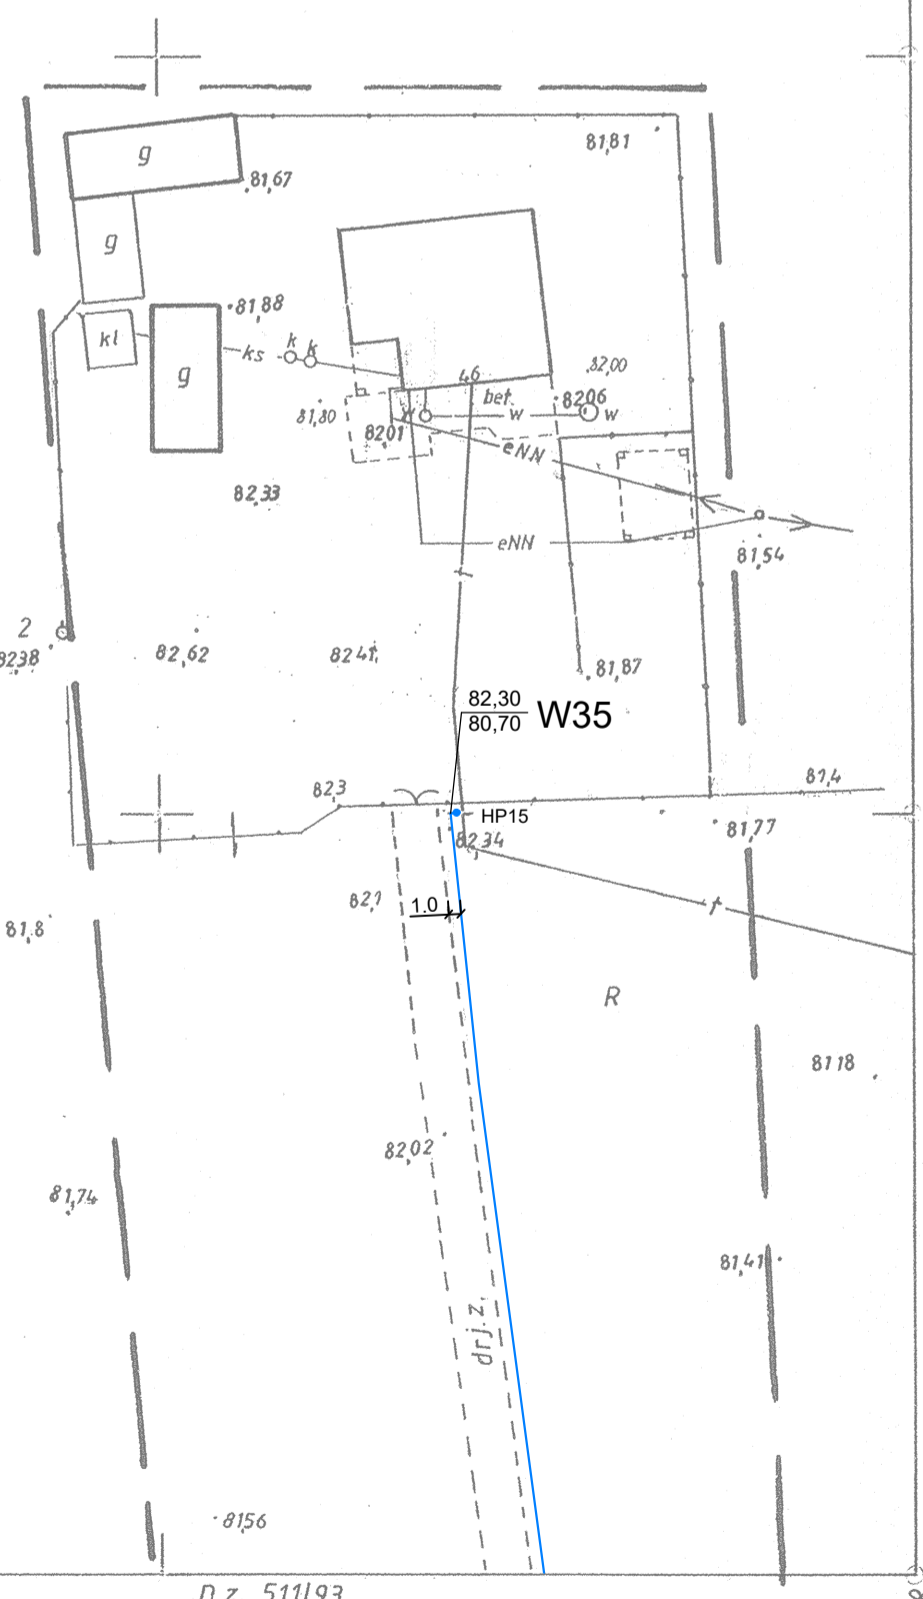

402.233.192.4
1:500
34/14-3/6/93

MAPA SYTUACYJNO-WYSOKOŚCIOWA
Założona w 1993r. przez
GEODETĘ UPRAWNIONEGO - BŁASZCZUK K.

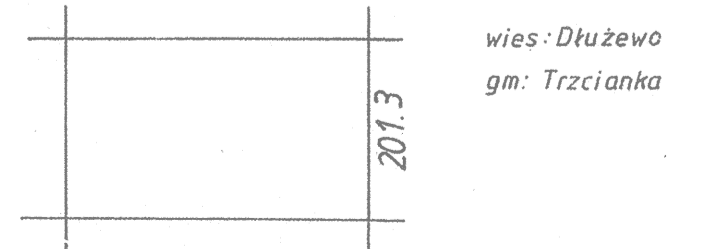

OZNACZENIA I UWAGI:
1. JAK NA RYS. NR 1

ŁĄCZY RYS. NR 4 D.z. 511/93