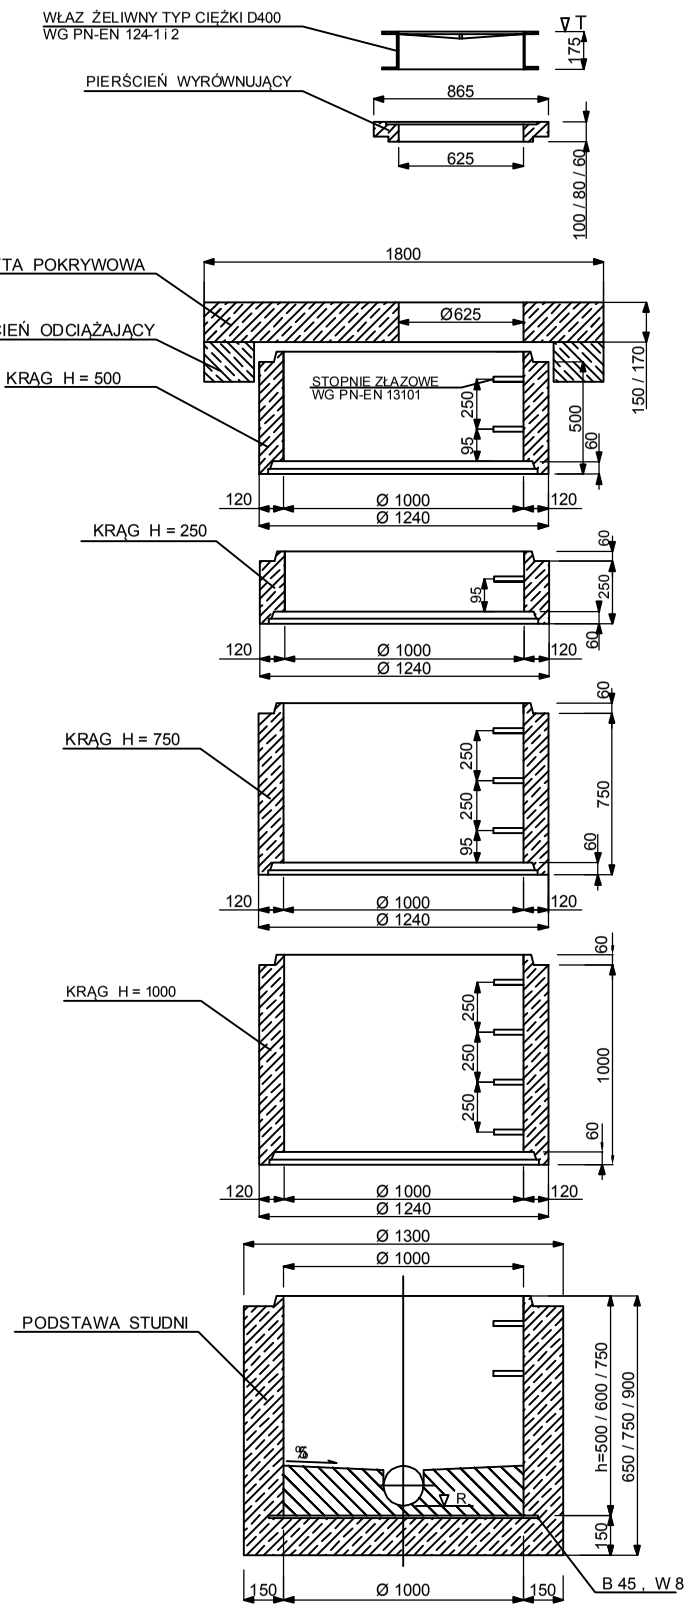

PRZEKRÓJ A - A

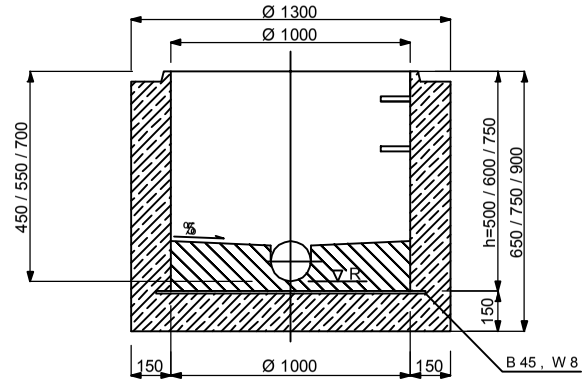

PRZEKRÓJ B - B

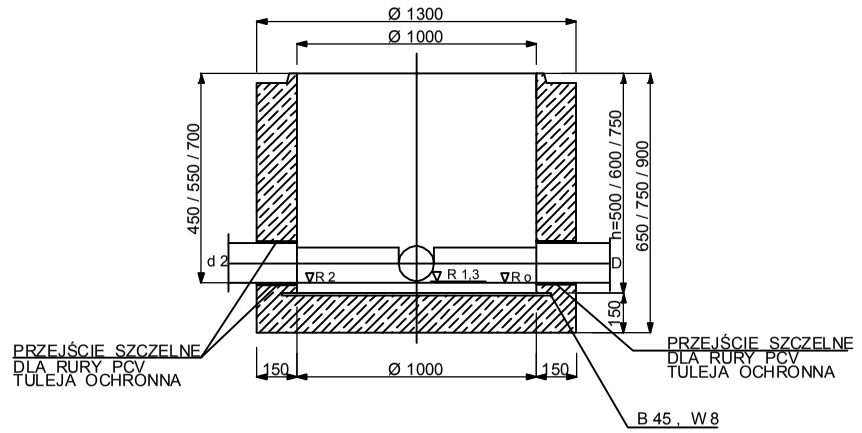

RZUT

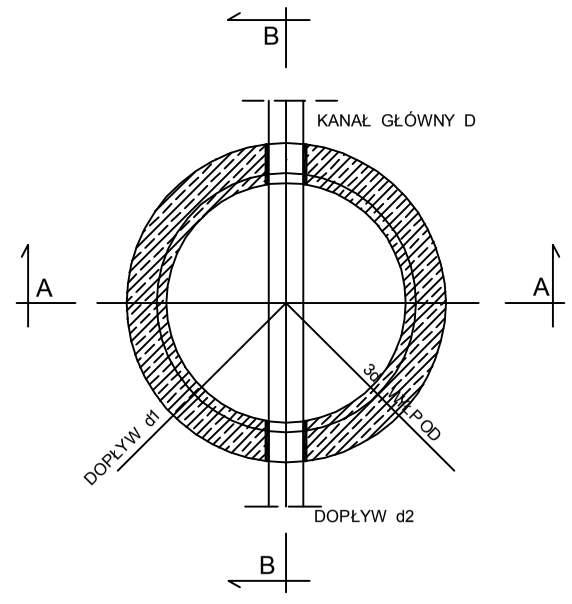

OZNACZENIA

R - RZĘDNA KANAŁU
T - RZĘDNA POKRYWY
R 1,2,3 RZĘDNE WŁĄCZEŃ DOPŁYWÓW
D - ŚREDNICA KANAŁU GŁÓWNEGO
d 1,2,3- RZĘDNA DNA RURY DOPŁYWOWEJ

UWAGA :

1/. W PRZYPADKU LOKALIZACJI STUDNI POZA PASEM DROGOWYM MOŻNA WYKONAĆ STUDNIĘ BEZ PIERŚCIENIA ODCIĄŻAJĄCEGO STOSUJĄC PŁYTY POKRYWOWE.
2/. POZOSTAŁE SZCZEGÓŁY WG PN-EN 476: 2012 ORAZ PN-B 10729.

ZAKŁAD USŁUG TECHNICZNYCH PROSBED s.c. Oś. Słowackiego 22/9 64 - 980 Trzcianka			
INWESTOR	Zakład Inżynierii Komunalnej Sp. z o.o. ul. Żeromskiego 15, 64 - 980 Trzcianka		
NAZWA ZADANIA	Budowa sieci wodociągowej i sieci kanalizacji sanitarnej w ulicach : Chrobrego, Batorego i Sobieskiego w Trzciance		
OBIEKT kat.XXVI	SIEĆ KANALIZACJI SANITARNEJ GRAWITACYJNEJ I TŁOCZNEJ, PRZYŁĄCZA KANALIZACJI SANITARNEJ - dz. o nr ewidencyjnym 1013/10, 1013/13, 907/1, 287/20, 287/13, 287/22, 286, 896, 285/45, 285/32, 285/38, 285/39 - obręb miasto Trzcianka / UL. SOBIESKIEGO /		
NAZWA RYSUNKU	STUDNIA KANALIZACYJNA DN1000		
PROJEKTOWAŁA	mgr inż. Justyna Markowicz upr. nr WKP/0125/POOS/07		SKALA b/s
			DATA 12/2017
OPRACOWAŁ	mgr inż. Tomasz Bednarczyk		NR RYS. 5